


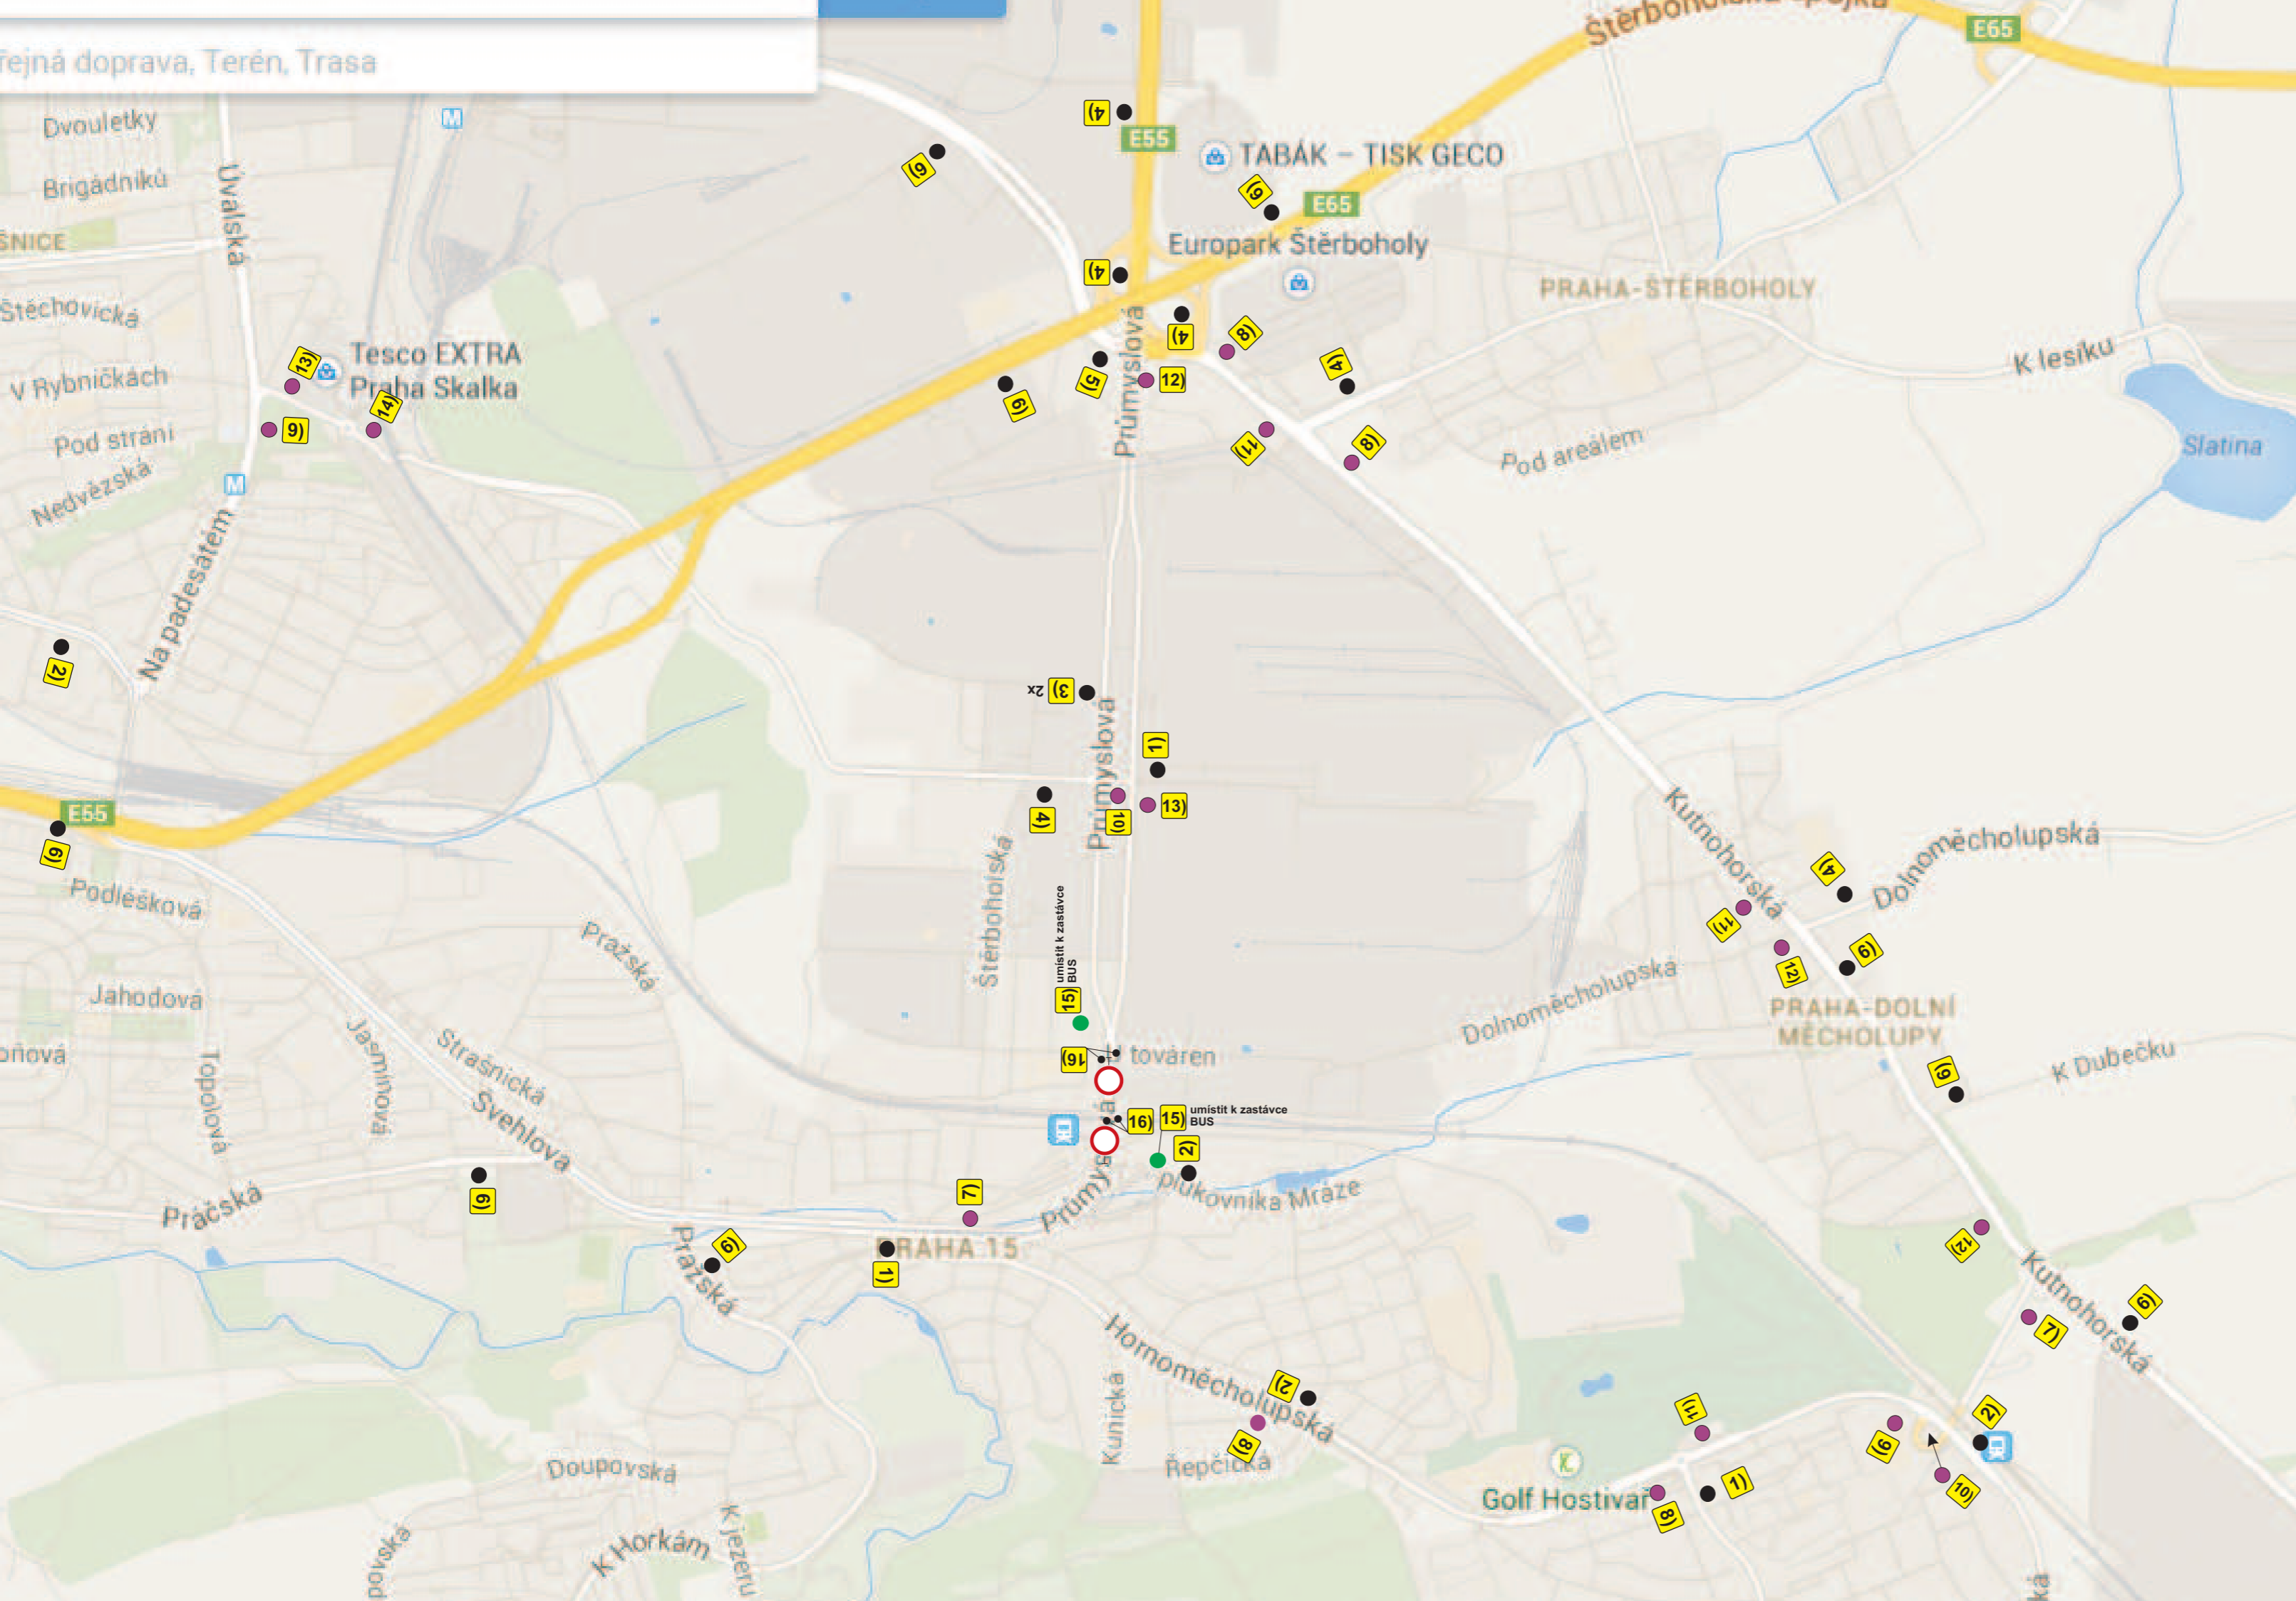

VYPRACOVAL:	SCHVÁLIL:	REGION:	Praha	PROZNAK Praha s.r.o. dopravní opatření Pikovická 244, Praha 4, 147 00 tel + fax : 2 444 66 444 www.proznak.cz e-mail: projekt@proznak.cz projekce: balcarek@proznak.cz
Lukáš Balcarek	Milan Brož	OBVOD:	Praha 15	
INVESTOR:		SŽDC s.o., Sokolovská 278, 180 00 Praha 8		
OBJEDNATEL DIO:	Viamont DSP, a.s., Železničářská 1385/29 Střekov Ústí nad Labem	DATUM:	20/01/2015	STUPEŇ: DIR
AKCE:	- ul. Průmyslová - Optimalizace železniční tratě Praha Hostivař - Praha Hl.nádraží		ZAKÁZKA Č.:	140889
OBJEKT:	Dopravní značení a opatření		ČÁST:	7.Etapa 4.Situace ŠDV



LEGENDA :

- 1) IP22 "PRŮMYSLOVÁ SMĚR HLOUBĚTÍN UZAVŘENA" IS11c
- 2) IP22 "PRŮMYSLOVÁ SMĚR HLOUBĚTÍN UZAVŘENA" IS11c
- 3) IP 11a B1 E3a "600m" PRŮMYSLOVÁ UZAVŘENA DO 16.3.2015
- 4) IP22 "PRŮMYSLOVÁ SMĚR HOSTIVÁŘ UZAVŘENA" IS11c
- 5) IP22 "PRŮMYSLOVÁ SMĚR HOSTIVÁŘ UZAVŘENA" IS11c
- 6) IP22 "PRŮMYSLOVÁ SMĚR HOSTIVÁŘ UZAVŘENA" IS11c
- 7) HLOUBĚTÍN IS11b
- 8) HLOUBĚTÍN IS11c
- 9) HLOUBĚTÍN IS11b
- 10) HOSTIVÁŘ IS11b
- 11) HOSTIVÁŘ IS11c
- 12) HOSTIVÁŘ IS11b
- 13) VRŠOVICE IS11b
- 14) VRŠOVICE IS11c
- 15) LÁVKA IS11b
- 16) IP22 TENTO ÚSEK BUDE UZAVŘEN OD 12.3.2015 1.00hod DO 16.3.2015 4.00hod