


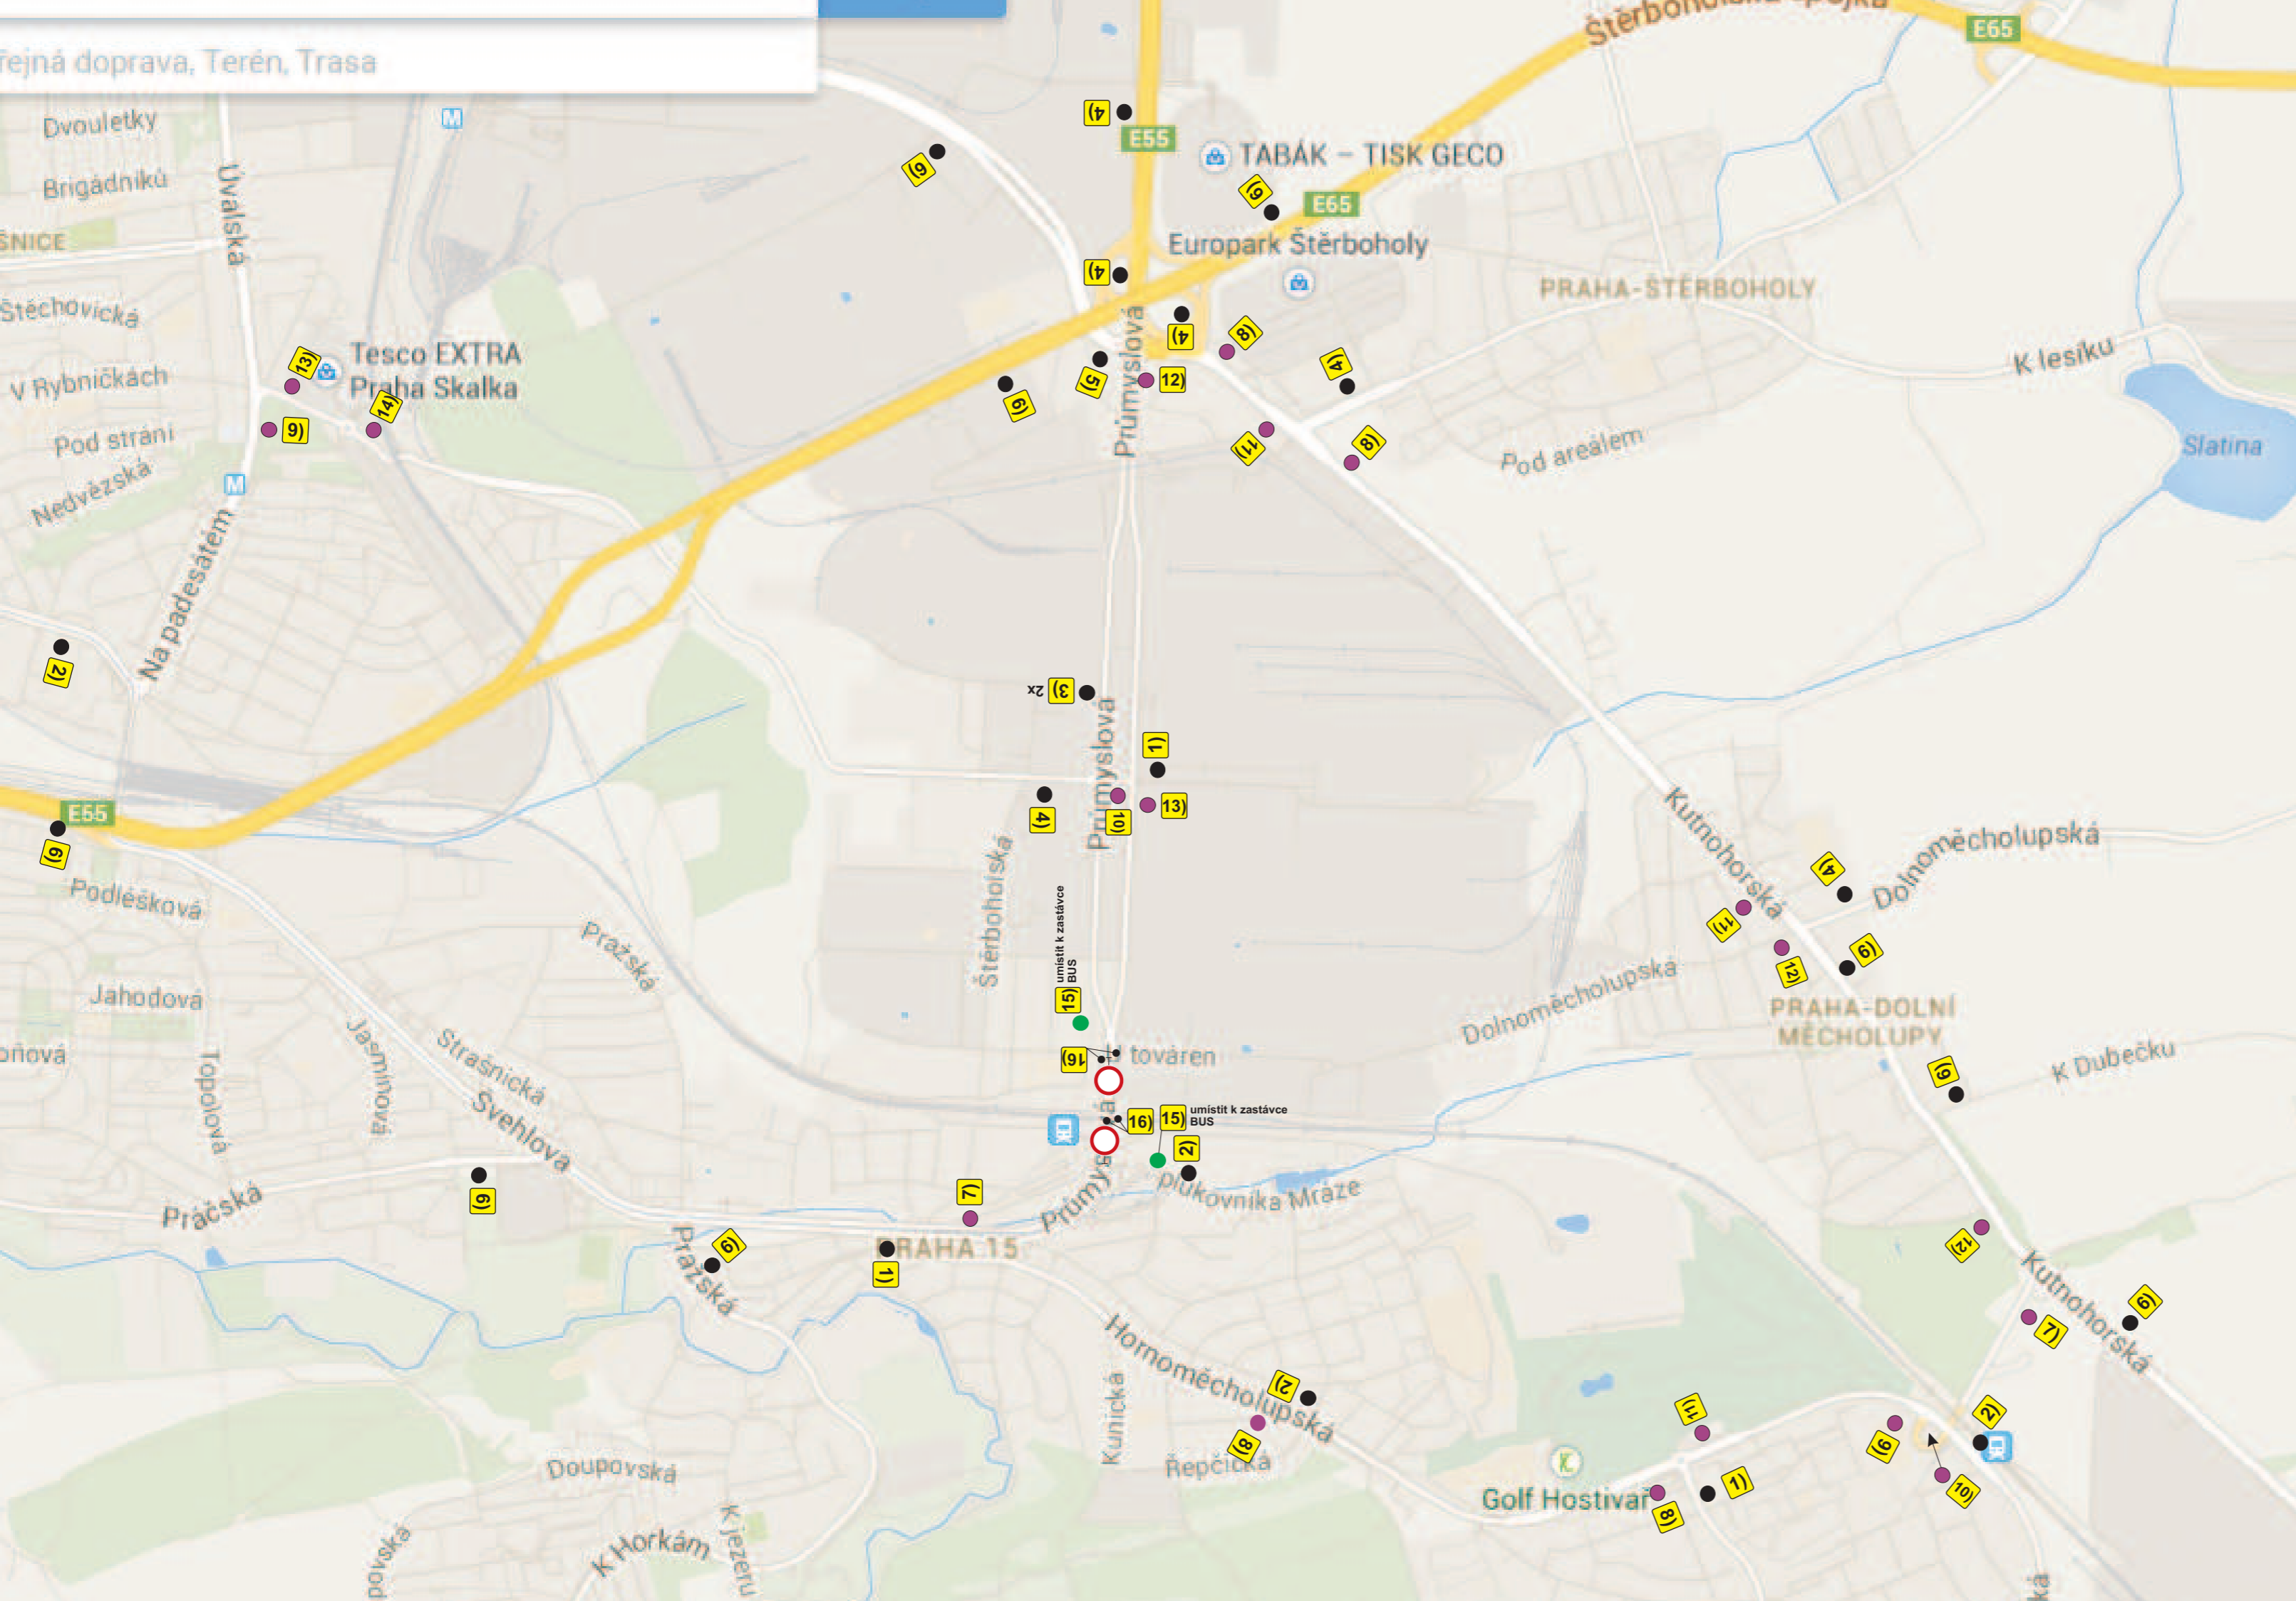

VYPRACOVAL:	SCHVÁLIL:	REGION:	Praha	PROZNAK Praha s.r.o. dopravní opatření Pikovická 244, Praha 4, 147 00 tel + fax : 2 444 66 444 www.proznak.cz e-mail: projekt@proznak.cz projekce: balcarek@proznak.cz			
Lukáš Balcarek	Milan Brož	OBVOD:	Praha 15				
INVESTOR:				SŽDC s.o., Sokolovská 278, 180 00 Praha 8			
OBJEDNATEL	DIO:		Viamont DSP, a.s., Železničářská 1385/29 Střekov Ústí nad Labem	DATUM:	15/08/2014	STUPEŇ:	DIR
AKCE:	- ul. Průmyslová - Optimalizace železniční tratě Praha Hostivař - Praha Hl.nádraží			ZAKÁZKA Č.:	140889		
OBJEKT:	Dopravní značení a opatření			ČÁST:	2.Fáze 4.Situace ŠDV		



LEGENDA :

- 1) IP22 "PRŮMYSLOVÁ SMĚR HLoubĚTÍN UZAVŘENA" IS11c
- 2) IP22 "PRŮMYSLOVÁ SMĚR HLoubĚTÍN UZAVŘENA" IS11c
- 3) IP 11a B1 E3a "600m" PRŮMYSLOVÁ UZAVŘENA DO 14.9.2014
- 4) IP22 "PRŮMYSLOVÁ SMĚR HOSTIVÁŘ UZAVŘENA" IS11c
- 5) IP22 "PRŮMYSLOVÁ SMĚR HOSTIVÁŘ UZAVŘENA" IS11c
- 6) IP22 "PRŮMYSLOVÁ SMĚR HOSTIVÁŘ UZAVŘENA" IS11c
- 7) IS11b
- 8) IS11c
- 9) IS11b
- 10) IS11b
- 11) IS11c
- 12) IS11b
- 13) IS11b
- 14) IS11c
- 15) IS11b
- 16) IP22 "TENTO ÚSEK BUDE OD 14.11. - 17.11. UZAVŘEN"